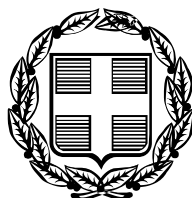


ΕΦΗΜΕΡΙΣ ΤΗΣ ΚΥΒΕΡΝΗΣΕΩΣ

ΤΗΣ ΕΛΛΗΝΙΚΗΣ ΔΗΜΟΚΡΑΤΙΑΣ

ΤΕΥΧΟΣ ΤΕΤΑΡΤΟ **Αρ. Φύλλου 574**

8 Νοεμβρίου 2007

ΑΠΟΦΑΣΕΙΣ

Αριθμ. οικ. 19408

Καθορισμός των οριογραμμών του ρέματος στον οικισμό Απόλλωνα Δήμου Δρυμαλίας νήσου Νάξου, Ν. Κυκλάδων.

Ο ΓΕΝΙΚΟΣ ΓΡΑΜΜΑΤΕΑΣ
ΠΕΡΙΦΕΡΕΙΑΣ ΝΟΤΙΟΥ ΑΙΓΑΙΟΥ

Έχοντας υπόψη:

1. Τις διατάξεις του άρθρου 8 του ν. 3200/1955, «διοικητική αποκέντρωση» όπως τροποποιήθηκε και συμπληρώθηκε.

2. Τις διατάξεις του ν. 3010/2002 (ΦΕΚ 91/Α/25.4.2002), «Εναρμόνιση του ν. 1650/1986 με τις οδηγίες 97/11 Ε.Ε. και 98/61 Ε.Ε. και ειδικότερα τις διατάξεις του άρθρου 5 αυτού «Διαδικασία οριοθέτησης και ρυθμίσεις θεμάτων για τα υδατορέματα».

3. Τις διατάξεις της υπ' αριθμ. 3046/304/30.1.1988 απόφασης του Αναπληρωτή Υπουργού Περιβάλλοντος, Χωροαξίας και Δημοσίων Έργων «Κτιριοδομικός Κανονισμός» και ειδικότερα τις διατάξεις του άρθρου 6 αυτής, «Δόμηση κοντά σε ρέματα».

4. Τις οικείες διατάξεις του ν. 2503/1997 (ΦΕΚ 107 Α΄/30.5.1997) «Διοίκηση, Οργάνωση, Στελέχωση της Περιφέρειας, ρύθμιση θεμάτων για την Τοπική Αυτοδιοίκηση και άλλων διατάξεων».

5. Τις οικείες διατάξεις του ν. 2508/1997 (ΦΕΚ 124 Α΄/13.6.1997) «βιώσιμη οικιστική ανάπτυξη των πόλεων και οικισμών της χώρας και άλλων διατάξεων».

6. Τις οικείες διατάξεις του ν. 2690/1999 (ΦΕΚ 45 Α΄/9.3.1999) «Κύρωση του κώδικα διοικητικής διαδικασίας».

7. Το υπ' αριθμ. Τ.Υ. 6030/21.11.2006 (α.π. Π.Ν.Α. 21091 /2006) έγγραφο της Διεύθυνσης Τεχνικών Υπηρεσιών της Νομαρχιακής Αυτοδιοίκησης Κυκλάδων με το οποίο διαβιβάστηκε φάκελος μελέτης στην Διεύθυνση ΠΕ.ΧΩ. Νοτίου Αιγαίου καθορισμού των οριογραμμών των ρεμάτων στους οικισμούς Κορώνου, Λιώνα και Απόλλωνα Δήμου Δρυμαλίας νήσου Νάξου, Νομού Κυκλάδων, με θεωρημένα τα τοπογραφικά διαγράμματα στα οποία χαράσσονται τα όρια αυτών καθώς και την τεχνική έκθεση με τους υδραυλικούς υπολογισμούς.

8. Το υπ' αριθμ. 20899/23.11.2006 έγγραφο της Διεύθυνσης Δημοσίων Έργων της Περιφέρειας Νοτίου Αιγαίου με το οποίο αποστέλλεται από την παραπάνω Διεύθυνση η μελέτη οριοθέτησης των ρεμάτων, εγκεκριμένη στις 21.11.2006 από τη Διεύθυνση Δημοσίων Έργων Περιφέρειας Νοτίου Αιγαίου με σχετική θεώρηση στις 21.11.2006 επίσης από την Διεύθυνση Τεχνικών Υπηρεσιών Νομαρχιακής Αυτοδιοίκησης Κυκλάδων και με το οποίο γνωρίζεται ότι επανειλημμένα ζητήθηκε γνωμοδότηση από το Δημοτικό Συμβούλιο Δρυμαλίας και δεν ανταποκρίθηκε.

9. α) Το υπ' αριθμ. 10390/26.5.2004 έγγραφο της Διεύθυνσης Δημοσίων Έργων Περιφ. Ν. Αιγαίου με το οποίο ζητήθηκε γνωμοδότηση από το Δήμο Δρυμαλίας για την οριοθέτηση των ρεμάτων σύμφωνα με το ν 3010/2002.

β) Το υπ' αριθμ. 9634/2004/4.2.2005 όμοιο έγγραφο της ίδιας Διεύθυνσης.

γ) Το υπ' αριθμ. οικ. 12641/7.9.2005 όμοιο έγγραφο της ίδιας Διεύθυνσης.

10. α) Το υπ' αριθμ. οικ. 22255/12.12.2006 έγγραφο της Διεύθυνσης ΠΕ.ΧΩ. προς Διεύθυνση Δημοσίων Έργων Π. Ν. Αιγαίου και μελετητή για διευκρινήσεις.

β) Το υπ' αριθμ. οικ. 488/15.1.2007 έγγραφο μας προς Διεύθυνση Δημοσίων Έργων Π. Ν. Αιγαίου και μελετητή, υπόμνηση του παραπάνω εγγράφου.

γ) Την υπ' αριθμ. Περιφ. Ν. Αιγαίου 649/17.1.2007 απάντηση του μελετητή.

11. Το υπ' αριθμ. 3025/5.4.2007 έγγραφο του Δήμου Δρυμαλίας με το οποίο αποστέλλεται η με υπ' αριθμ. 138/26.6.2004 απόφαση Δημοτικού Συμβουλίου Δήμου Δρυμαλίας νήσου Νάξου, Νομού Κυκλάδων, που αφορά διατύπωση γνώμης για τη μελέτη οριοθέτησης των ρεμάτων (αρνητική γνώμη) και τα συνημμένα της.

12. Τον φάκελο της μελέτης ο οποίος περέχει Τοπογραφικά Διαγράμματα, Υδραυλική μελέτη, Τεχνική Έκθεση κ.λ.π. που διαβιβάστηκε στην Διεύθυνση ΠΕ.ΧΩ. Νοτίου Αιγαίου και το γεγονός ότι με την παρούσα απόφαση καθορίζονται οι οριογραμμές μόνον του υδατορέματος οικισμού Απόλλωνα Δήμου Λρυμαλίας νήσου Νάξου Ν. Κυκλάδων.

13. Το γεγονός ότι με την απόφαση αυτή δεν προκαλείται δαπάνη σε βάρος του προϋπολογισμού του Δημοσίου και του Δήμου Δρυμαλίας, αποφασίζουμε:


Επικυρώνουμε τη θεωρημένη στις 21.11.2006 από τη Διεύθυνση Τεχνικών Υπηρεσιών της Νομαρχιακής Αυτο-

διοίκησης Κυκλάδων και εγκεκριμένη στις 21.11.2006 από τη Διεύθυνση Δημοσίων Έργων Περιφ. Νοτίου Αιγαίου μελέτη καθορισμού των οριογραμμών του υδατορέματος στον οικισμό Απόλλωνα Δήμου Δρυμαλίας νήσου Νάξου, Νομού Κυκλάδων, έτσι όπως σημειώνονται με κόκκινο χρώμα οι πολυγωνικές γραμμές για το ρέμα στον οικισμό Απόλλωνα Δήμου Δρυμαλίας νήσου Νάξου Ν. Κυκλάδων με κορυφές (σημεία) 1, 2, 3 ,..., 43, 44, ... έως και 78 στις όχθες του ρέματος, (τα σημεία των οποίων είναι εξαρτημένα από το Εθνικό Τριγωνομετρικό Δίκτυο) επί των τοπογραφικών Διαγραμμάτων (αρ. σχεδίων 002-ΥΔΡ-ΟΡ-Σ-201.1, 002-ΥΔΡ-ΟΡ-Σ-201.2 και 002-ΥΔΡ-ΟΡ-Σ-201.3) που υπογράφονται από το Γεώργιο Μαραγκό, Τοπογράφο Μηχανικό.


Η απόφαση αυτή να δημοσιευθεί στην Εφημερίδα της Κυβερνήσεως μαζί με τα τοπογραφικά διαγράμματα και η ισχύς της αρχίζει από την ημερομηνία δημοσίευσης.

Ερμούπολη, 29 Οκτωβρίου 2007

Ο Γενικός Γραμματέας
ΧΑΡΑΛΑΜΠΟΣ ΚΟΚΚΙΝΟΣ

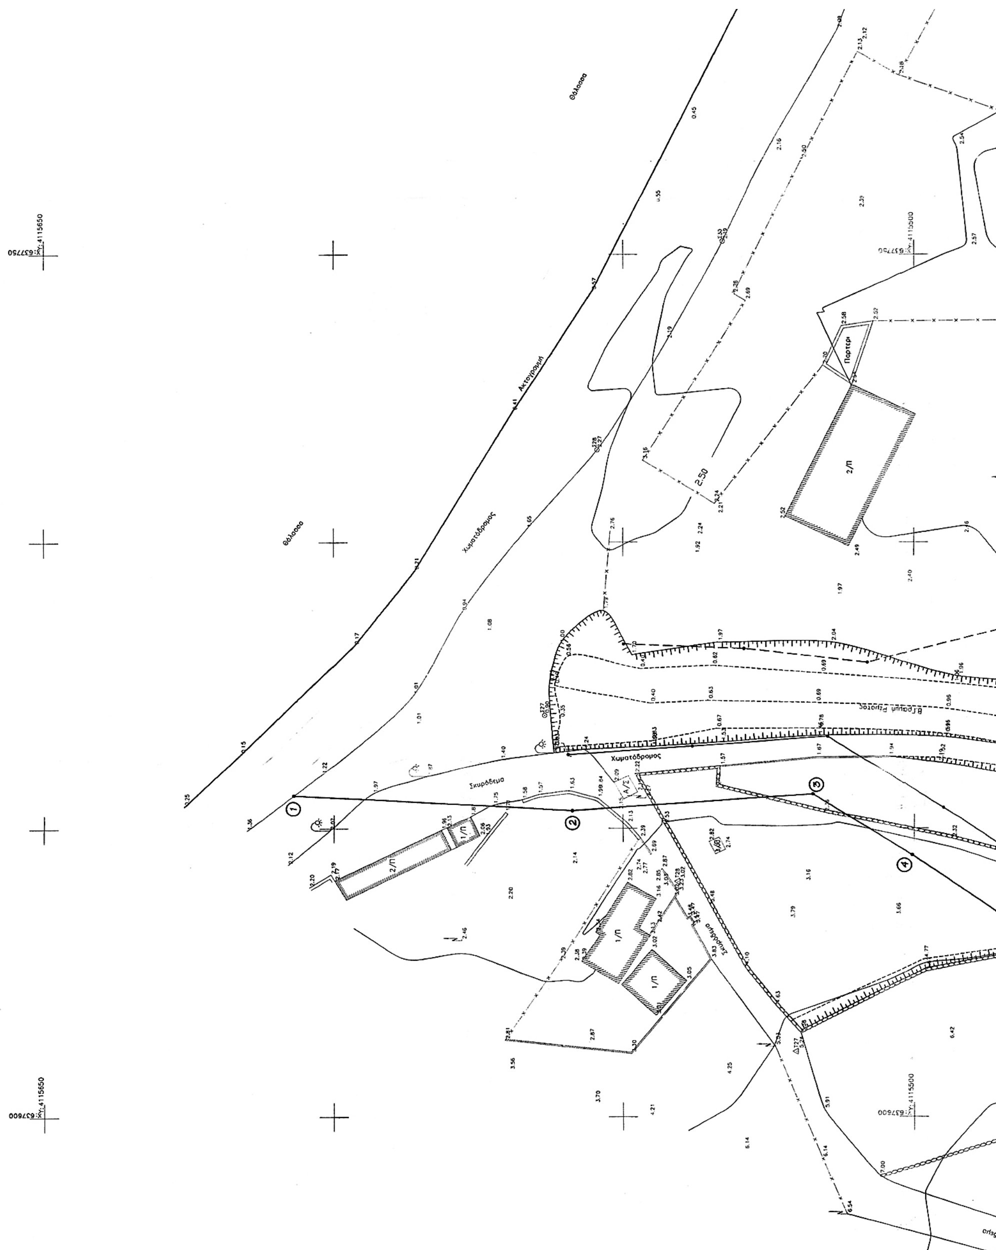

ΕΘΝΙΚΟ ΤΥΠΟΓΡΑΦΕΙΟ
Για τεχνικούς λόγους στο σχεδιάγραμμα
έγινε σμίκρυνση κατά ποσοστό 38 %

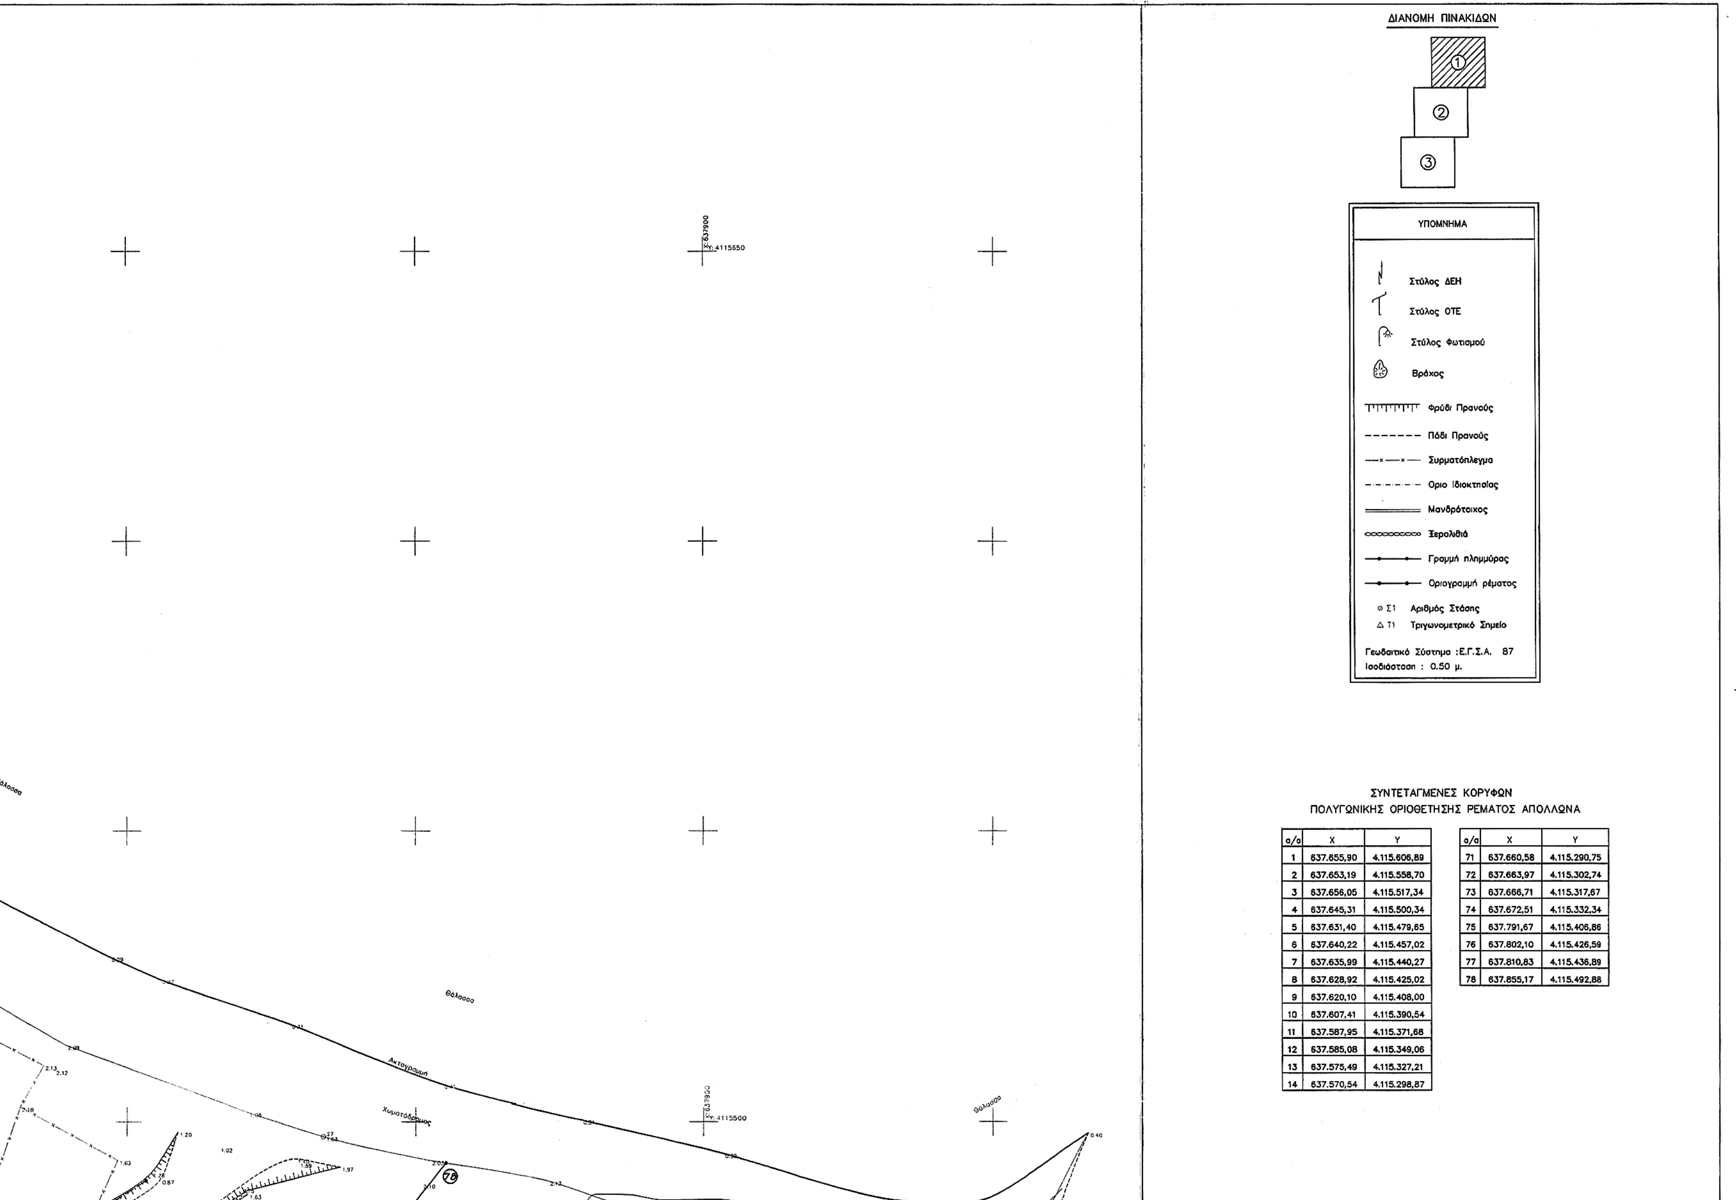

ΣΥΝΤΕΤΑΓΜΕΝΕΣ ΚΟΡΥΦΩΝ
ΠΟΛΥΓΩΝΙΚΗΣ ΟΡΙΟΘΕΤΗΣΗΣ ΡΕΜΑΤΟΣ ΑΠΟΛΛΩΝΑ

α/α	X	Y
1	637.655,90	4.115.606,89
2	637.653,19	4.115.558,70
3	637.656,05	4.115.517,34
4	637.645,31	4.115.500,34
5	637.631,40	4.115.479,65
6	637.640,22	4.115.457,02
7	637.635,99	4.115.440,27
8	637.628,92	4.115.425,02
9	637.620,10	4.115.408,00
10	637.607,41	4.115.390,54
11	637.587,95	4.115.371,68
12	637.585,08	4.115.349,06
13	637.575,49	4.115.327,21
14	637.570,54	4.115.298,87

α/α	X	Y
71	637.660,58	4.115.290,75
72	637.663,97	4.115.302,74
73	637.666,71	4.115.317,67
74	637.672,51	4.115.332,34
75	637.791,67	4.115.406,86
76	637.802,10	4.115.426,59
77	637.810,83	4.115.436,89
78	637.855,17	4.115.492,88





ΤΟ ΠΑΡΟΝ
ΣΥΝΟΔΕΥΕΙ ΤΗΝ ΜΕ ΑΡΙΘ. ΠΡΩΤ.
Δ.Π.οικ.1940Ρ/29-10-2007
ΑΠΟΦΑΣΗ ΤΗΣ Δ/ΝΣΗΣ
ΠΕ.ΧΩ. ΝΟΤΙΟΥ ΑΙΓΑΙΟΥ

ΠΟΛΥΚΑΡΠΟΣ ΠΟΛΥΧΡΟΝΑΚΗΣ
ΑΡΧΙΤ. ΜΗΧΑΝΙΚΟΣ Π.Ε.

ΑΡ. ΑΝΑΘ.	ΚΩΔ.	ΠΕΡΙΓΡΑΦΗ	ΗΜ/ΝΙΑ	ΑΠΟ

ΑΝΑΘΕΩΡΗΣΕΙΣ


ΕΡΓΟΔΟΤΗΣ:	ΕΛΛΗΝΙΚΗ ΔΗΜΟΚΡΑΤΙΑ ΠΕΡΙΦΕΡΕΙΑ ΝΟΤΙΟΥ ΑΙΓΑΙΟΥ ΓΕΝΙΚΗ ΔΙΕΥΘΥΝΣΗ ΠΕΡΙΦΕΡΕΙΑΣ ΔΙΕΥΘΥΝΣΗ ΔΗΜΟΣΙΩΝ ΕΡΓΩΝ
ΕΡΓΟ:	ΕΡΓΑ ΑΝΤΙΠΛΗΜΜΥΡΙΚΗΣ ΠΡΟΣΤΑΣΙΑΣ ΡΕΜΑΤΩΝ ΣΤΟΥΣ ΟΙΚΙΣΜΟΥΣ ΚΟΡΩΝΟΥ, ΑΠΟΛΛΩΝΑ, ΛΙΩΝΑ, ΔΗΜΟΥ ΔΡΥΜΑΛΙΑΣ ΝΗΣΟΥ ΝΑΞΟΥ
ΚΑΤΗΓΟΡΙΑ ΜΕΛΕΤΗΣ: ΥΔΡΑΥΛΙΚΗ ΜΕΛΕΤΗ	ΣΤΑΔΙΟ ΜΕΛΕΤΗΣ: ΜΕΛΕΤΗ ΟΡΙΟΘΕΤΗΣΗΣ ΡΕΜΑΤΩΝ
ΘΕΣΗ ΕΡΓΟΥ:	ΕΚΒΟΛΗ ΡΕΜΑΤΟΣ ΣΤΟΝ ΟΙΚΙΣΜΟ ΑΠΟΛΛΩΝΑ
ΤΙΤΛΟΣ ΣΧΕΔΙΟΥ:	ΜΕΛΕΤΗ ΟΡΙΟΘΕΤΗΣΗΣ ΡΕΜΑΤΩΝ - ΠΟΛΥΓΩΝΙΚΗ ΟΡΙΟΘΕΤΗΣΗ ΡΕΜΑΤΟΣ
ΚΛΙΜΑΚΑ: 1:500	ΑΡ. ΣΧΕΔΙΟΥ: 002-ΥΔΡ-ΟΡ-Σ-201.1
ΚΩΔ. ΕΡΓΟΥ: 002	ΗΜ/ΝΙΑ: 03/2004 — ΔΙΑΝΟΜΗ: 1/3
ΑΝΑΔΟΧΟΣ: ΓΕΩΡΓΙΟΣ ΜΑΡΑΓΚΟΣ ΣΤΥΛΙΑΝΟΣ ΜΑΥΡΟΓΕΩΡΓΗΣ	ΜΕΛΕΤΗ ΥΔΡΑΥΛΙΚΩΝ ΕΡΓΩΝ (13) ΤΟΠΟΓΡΑΦΙΚΗ ΜΕΛΕΤΗ (16) ΓΕΩΛΟΓΙΚΗ ΜΕΛΕΤΗ (20) ΠΕΡΙΒΑΛΛΟΝΤΙΚΗ ΜΕΛΕΤΗ (27)
ΟΜΑΔΑ ΣΥΝΤΑΞΗΣ: Γ. ΜΑΡΑΓΚΟΣ — ΑΓΡ. ΤΟΠΟΓΡΑΦΟΣ ΜΗΧΑΝΙΚΟΣ Β. ΓΚΟΥΦΑΣ — ΑΓΡ. ΤΟΠΟΓΡΑΦΟΣ ΜΗΧΑΝΙΚΟΣ Α. ΚΟΥΜΠΛΗ — ΑΓΡ. ΤΟΠΟΓΡΑΦΟΣ ΜΗΧΑΝΙΚΟΣ Ε. ΒΛΑΧΑΝΤΩΝΗ — ΓΕΩΛΟΓΟΣ	M&N ΣΥΜΒΟΥΛΟΙ ΜΗΧΑΝΙΚΟΙ


ΕΛΕΓΧΟΙ - ΕΓΚΡΙΣΕΙΣ:		ΑΡΜΟΔΙΟΣ		ΥΠΟΓΡΑΦΗ
ΓΙΑ ΤΟΝ ΑΝΑΔΟΧΟ:		Γ. ΜΑΡΑΓΚΟΣ	ΑΓΡ. ΤΟΠ. ΜΗΧΑΝΙΚΟΣ	
ΓΙΑ ΤΗΝ ΥΠΗΡΕΣΙΑ:	ΕΛΕΓΧΟΣ:	Β. ΜΠΟΥΧΑΓΕΡ	ΑΓΡ. ΤΟΠ. ΜΗΧΑΝΙΚΟΣ	
	ΘΕΩΡΗΣΗ:	Δ. ΔΡΥΜΠΕΤΑΣ	ΠΟΛΙΤΙΚΟΣ ΜΗΧΑΝΙΚΟΣ	

ΘΕΩΡΗΘΗΚΕ Ερμούπολη 21-11-2006
ΙΩΑΝΝΗΣ ΔΑΒΕΡΤΗΣ Πολ/κός Μηχ/κός με Α' β.

ΘΕΩΡΗΘΗΚΕ
Ο ΠΡΟΪΣΤΑΜΕΝΟΣ
Ερμούπολη 14.1.08


ΕΓΚΡΙΘΗΚΕ
Ο ΠΡΟΪΣΤΑΜΕΝΟΣ ΤΗΣ Δ/ΝΣΗΣ ΔΗΜΟΣΙΩΝ ΕΡΓΩΝ
21.11.2006
ΔΗΜΗΤΡΙΟΣ ΔΡΥΜΠΕΤΑΣ
ΠΟΛΙΤΙΚΟΣ ΜΗΧΑΝΙΚΟΣ ΜΕ Α' β.

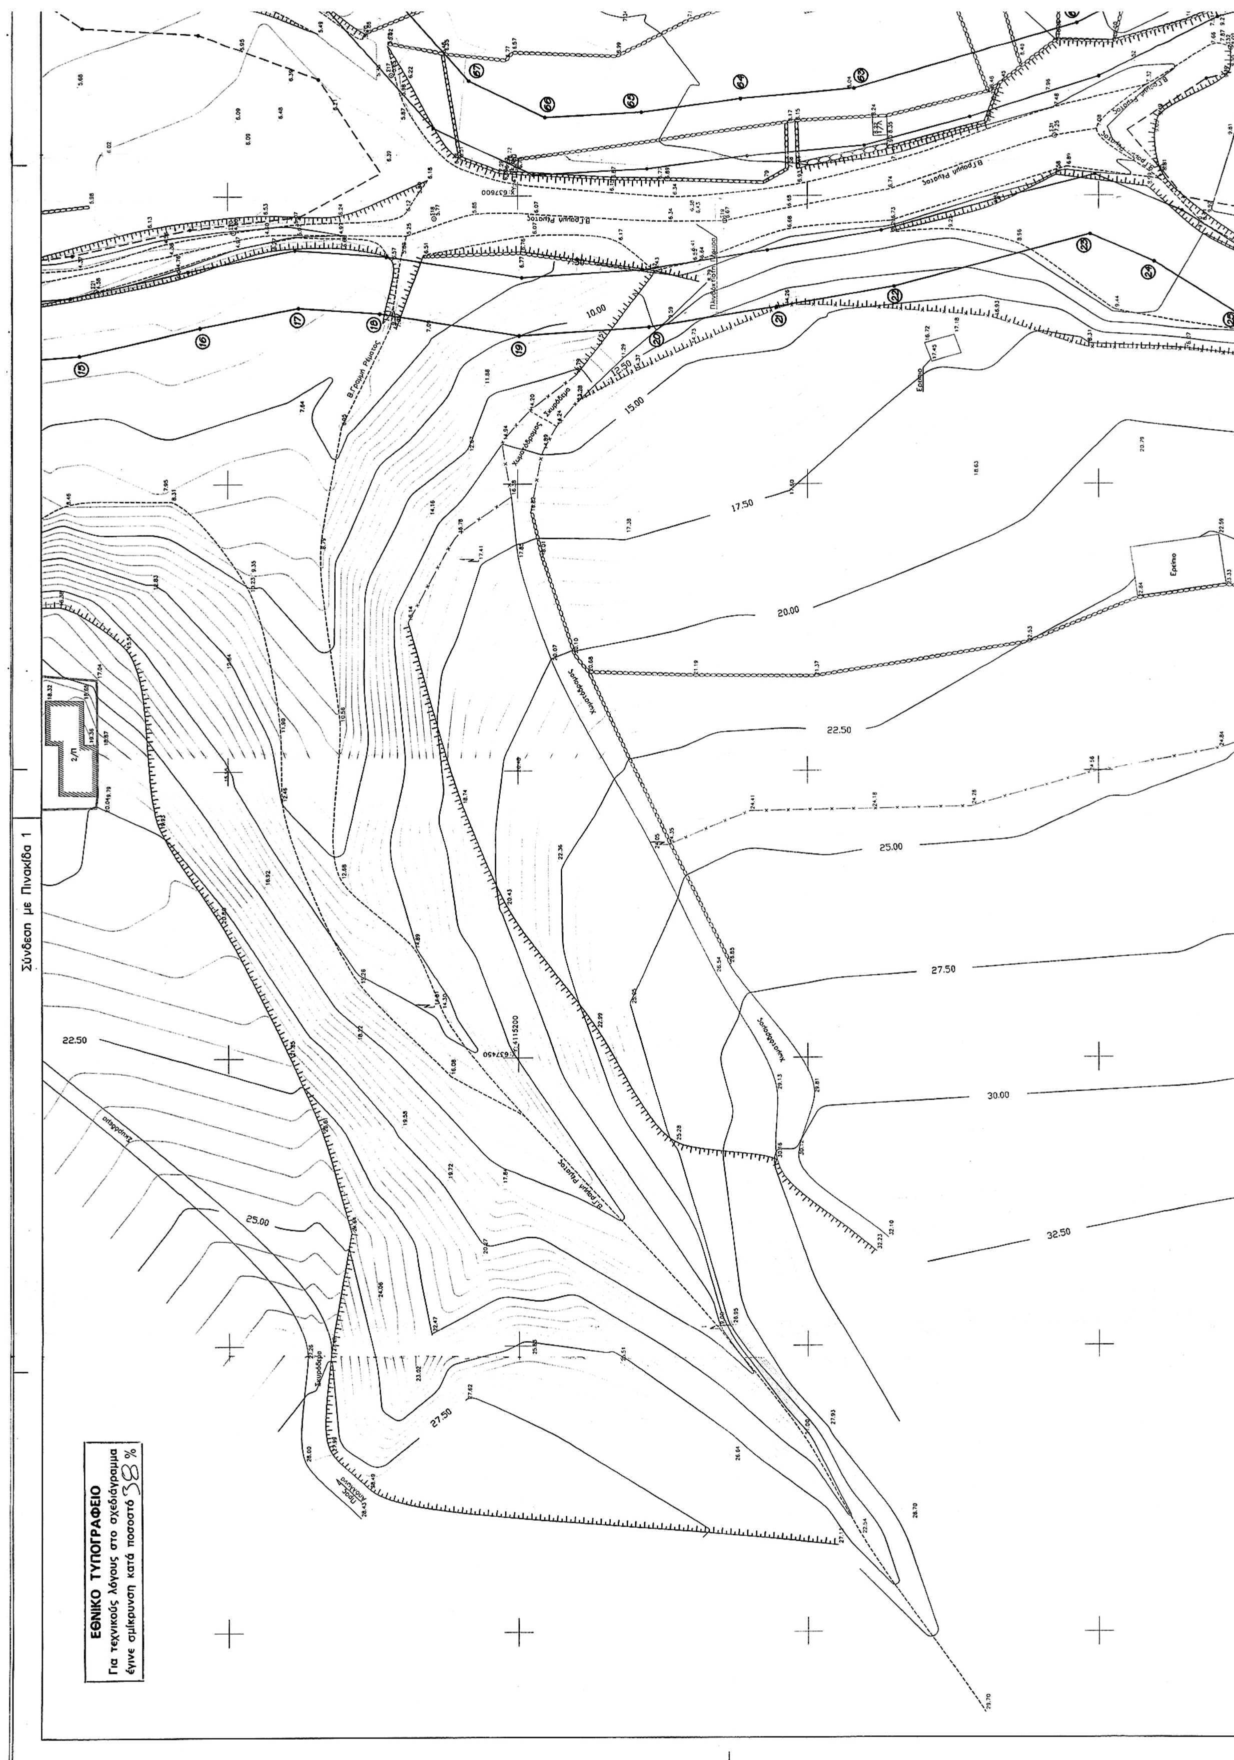

Σύνδεση με Πινακίδα 1
ΕΘΝΙΚΟ ΤΥΠΟΓΡΑΦΕΙΟ
Για τεχνικούς λόγους στο σχεδιάγραμμα
έγινε σμίκρυνση κατά ποσοστό 38%
10.00
15.00
17.50
20.00
22.50
25.00
27.50
30.00
32.50

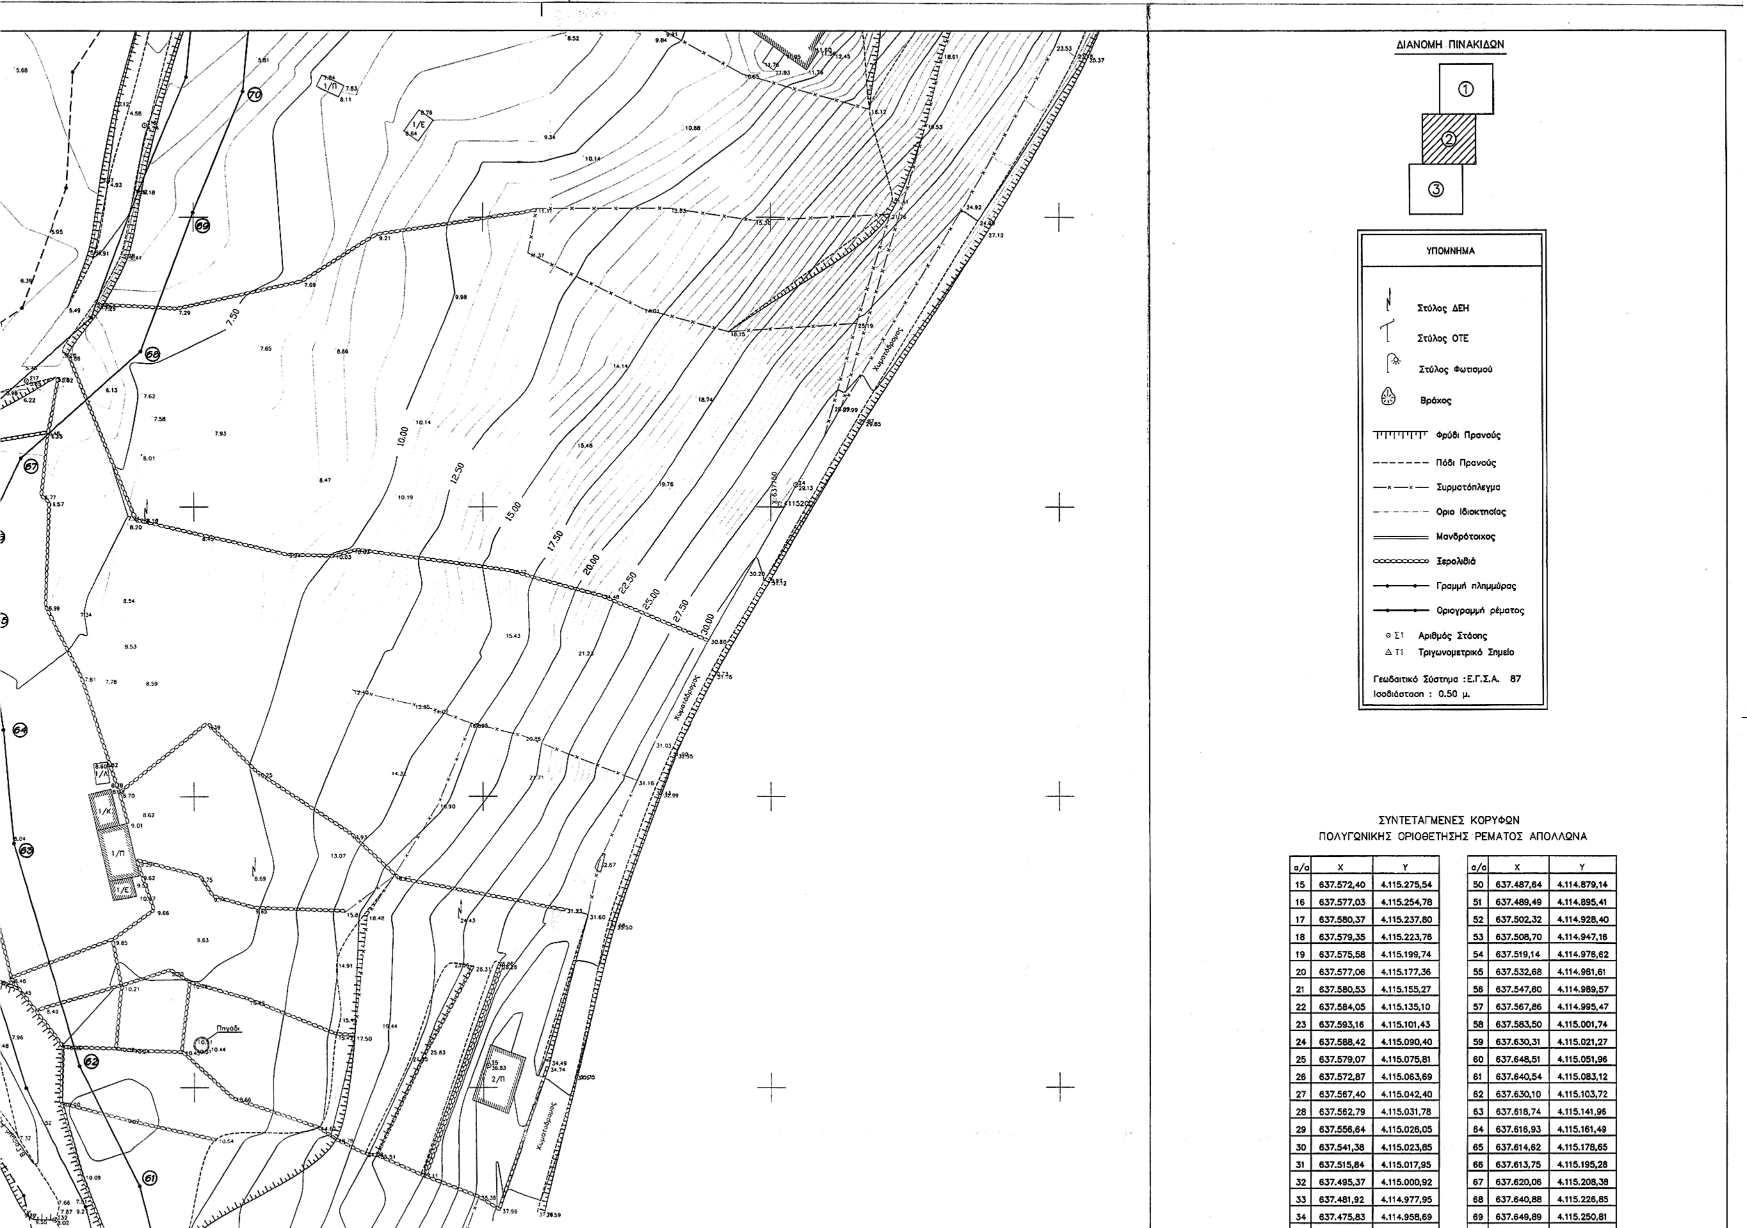

ΣΥΝΤΕΤΑΓΜΕΝΕΣ ΚΟΡΥΦΩΝ
ΠΟΛΥΓΩΝΙΚΗΣ ΟΡΙΟΘΕΤΗΣΗΣ ΡΕΜΑΤΟΣ ΑΠΟΛΛΩΝΑ

α/α	X	Y	α/α	X	Y
15	637.572,40	4.115.275,54	50	637.487,64	4.114.879,14
16	637.577,03	4.115.254,78	51	637.489,49	4.114.895,41
17	637.580,37	4.115.237,80	52	637.502,32	4.114.928,40
18	637.579,35	4.115.223,76	53	637.508,70	4.114.947,16
19	637.575,58	4.115.199,74	54	637.519,14	4.114.976,62
20	637.577,06	4.115.177,36	55	637.532,68	4.114.981,61
21	637.580,53	4.115.155,27	56	637.547,60	4.114.989,57
22	637.584,05	4.115.135,10	57	637.567,86	4.114.995,47
23	637.593,16	4.115.101,43	58	637.583,50	4.115.001,74
24	637.588,42	4.115.090,40	59	637.630,31	4.115.021,27
25	637.579,07	4.115.075,81	60	637.648,51	4.115.051,96
26	637.572,87	4.115.063,69	61	637.640,54	4.115.083,12
27	637.567,40	4.115.042,40	62	637.630,10	4.115.103,72
28	637.562,79	4.115.031,78	63	637.618,74	4.115.141,96
29	637.556,64	4.115.026,05	64	637.616,93	4.115.161,49
30	637.541,38	4.115.023,85	65	637.614,62	4.115.178,65
31	637.515,84	4.115.017,95	66	637.613,75	4.115.195,28
32	637.495,37	4.115.000,92	67	637.620,06	4.115.208,38
33	637.481,92	4.114.977,95	68	637.640,88	4.115.226,85
34	637.475,83	4.114.958,69	69	637.649,89	4.115.250,81

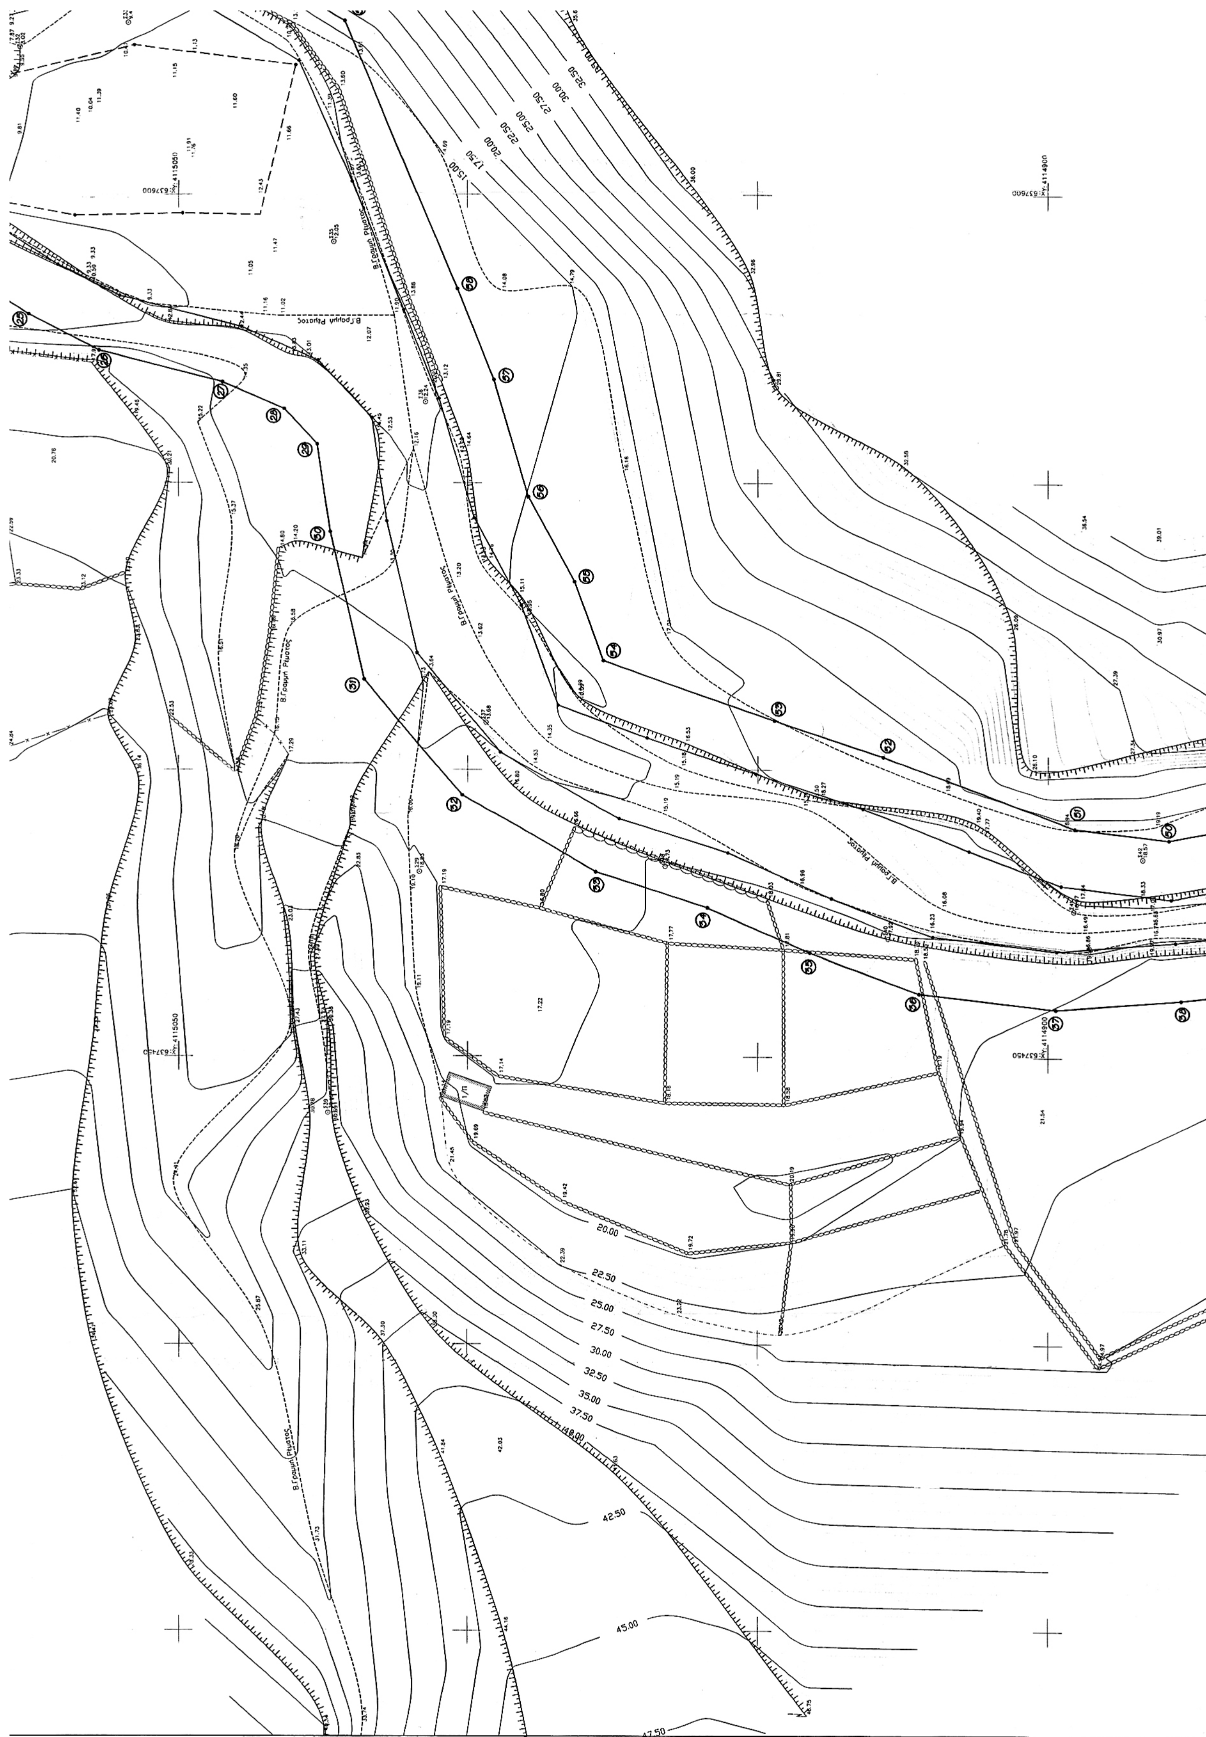
20.00
22.50
25.00
27.50
30.00
32.50
35.00
37.50
40.00
42.50
45.00
47.50

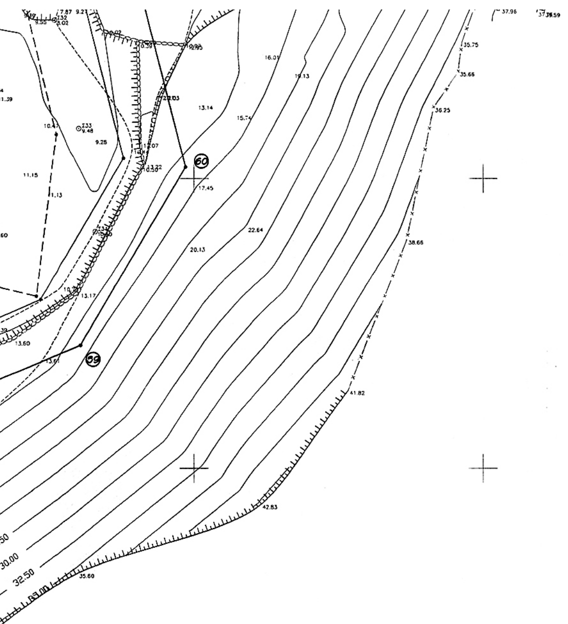

34	637.475,83	4.114.958,69
35	637.468,13	4.114.941,07
36	637.461,08	4.114.922,23
37	637.458,42	4.114.898,65
38	637.460,18	4.114.877,02
69	637.649,89	4.115.250,81
70	637.658,66	4.115.271,66

ΤΟ ΠΑΡΟΝ
ΣΥΝΟΔΕΥΕΙ ΤΗΝ ΜΕ ΑΡΙΘ. ΠΡΩΤ.
Δ.Π.οικ 19408/29-10-2007
ΑΠΟΦΑΣΗ ΤΗΣ Δ/ΝΣΗΣ
ΠΕ.ΧΩ. ΝΟΤΙΟΥ ΑΙΓΑΙΟΥ

Π. ΠΟΛΥΧΡΟΝΑΚΗΣ
ΑΡΧ. ΜΗΧΑΝΙΚΟΣ Π.Ε.

ΑΡ. ΑΝΑΘ.	ΚΩΔ.	ΠΕΡΙΓΡΑΦΗ	ΗΜ/ΝΙΑ	ΑΠΟ

ΑΝΑΘΕΩΡΗΣΕΙΣ

ΕΡΓΟΔΟΤΗΣ: ΕΛΛΗΝΙΚΗ ΔΗΜΟΚΡΑΤΙΑ
ΠΕΡΙΦΕΡΕΙΑ ΝΟΤΙΟΥ ΑΙΓΑΙΟΥ
ΓΕΝΙΚΗ ΔΙΕΥΘΥΝΣΗ ΠΕΡΙΦΕΡΕΙΑΣ
ΔΙΕΥΘΥΝΣΗ ΔΗΜΟΣΙΩΝ ΕΡΓΩΝ

ΕΡΓΟ: ΕΡΓΑ ΑΝΤΙΠΛΗΜΜΥΡΙΚΗΣ ΠΡΟΣΤΑΣΙΑΣ ΡΕΜΑΤΩΝ ΣΤΟΥΣ ΟΙΚΙΣΜΟΥΣ ΚΟΡΩΝΟΥ, ΑΠΟΛΛΩΝΑ, ΛΙΩΝΑ, ΔΗΜΟΥ ΔΡΥΜΑΛΙΑΣ ΝΗΣΟΥ ΝΑΞΟΥ

ΘΕΩΡΗΘΗΚΕ
Ερμούπολη 21-11-2008
Ο ΠΡΟΪΣΤΑΜΕΝΟΣ ΤΕΧΝΙΚΩΝ ΥΠΗΡΕΣΙΩΝ
ΙΩΑΝΝΗΣ Α. ΒΕΡΤΗΣ
Πολ/κός Μηχ/κός με Α' β

ΚΑΤΗΓΟΡΙΑ ΜΕΛΕΤΗΣ: ΥΔΡΑΥΛΙΚΗ ΜΕΛΕΤΗ

ΣΤΑΔΙΟ ΜΕΛΕΤΗΣ: ΜΕΛΕΤΗ ΟΡΙΟΘΕΤΗΣΗΣ ΡΕΜΑΤΩΝ

ΘΕΣΗ ΕΡΓΟΥ: ΕΚΒΟΛΗ ΡΕΜΑΤΟΣ ΣΤΟΝ ΟΙΚΙΣΜΟ ΑΠΟΛΛΩΝΑ

ΤΙΤΛΟΣ ΣΧΕΔΙΟΥ: ΜΕΛΕΤΗ ΟΡΙΟΘΕΤΗΣΗΣ ΡΕΜΑΤΩΝ - ΠΟΛΥΓΩΝΙΚΗ ΟΡΙΟΘΕΤΗΣΗ ΡΕΜΑΤΟΣ

ΘΕΩΡΗΘΗΚΕ

ΚΛΙΜΑΚΑ: 1:500 | ΑΡ. ΣΧΕΔΙΟΥ: 002-ΥΔΡ-ΟΡ-Σ-201.2

ΚΩΔ. ΕΡΓΟΥ: 002 | ΗΜ/ΝΙΑ: 03/2004 | ΔΙΑΝΟΜΗ: 2/3

ΗΛΙΑΣ ΝΟΚΑΣ
ΓΕΩΛΟΓΟΣ

ΑΝΑΔΟΧΟΣ:
ΓΕΩΡΓΙΟΣ ΜΑΡΑΓΚΟΣ
ΣΤΥΛΙΑΝΟΣ ΜΑΥΡΟΓΕΩΡΓΗΣ

ΜΕΛΕΤΗ ΥΔΡΑΥΛΙΚΩΝ ΕΡΓΩΝ (13)
ΤΟΠΟΓΡΑΦΙΚΗ ΜΕΛΕΤΗ (16)
ΓΕΩΛΟΓΙΚΗ ΜΕΛΕΤΗ (20)
ΠΕΡΙΒΑΛΛΟΝΤΙΚΗ ΜΕΛΕΤΗ (27)

ΕΓΚΡΙΘΗΚΕ
Ο ΠΡΟΪΣΤΑΜΕΝΟΣ ΤΗΣ Δ/ΝΣΗΣ ΔΗΜΟΣΙΩΝ ΕΡΓΩΝ
21.11.2008

ΔΗΜΗΤΡΗΣ ΔΡΥΜΠΕΤΑΣ
ΠΟΛΙΤΙΚΟΣ ΜΗΧ/ΚΟΣ ΜΕ Α' Β


ΟΜΑΔΑ ΣΥΝΤΑΞΗΣ:


Γ. ΜΑΡΑΓΚΟΣ	ΑΓΡ. ΤΟΠΟΓΡΑΦΟΣ ΜΗΧΑΝΙΚΟΣ
Β. ΓΚΟΥΦΑΣ	ΑΓΡ. ΤΟΠΟΓΡΑΦΟΣ ΜΗΧΑΝΙΚΟΣ
Α. ΚΟΥΜΠΛΗ	ΑΓΡ. ΤΟΠΟΓΡΑΦΟΣ ΜΗΧΑΝΙΚΟΣ
Ε. ΒΛΑΧΑΝΤΩΝΗ	ΓΕΩΛΟΓΟΣ

M&N ΣΥΜΒΟΥΛΟΙ ΜΗΧΑΝΙΚΟΙ

ΕΛΕΓΧΟΙ - ΕΓΚΡΙΣΕΙΣ:		ΑΡΜΟΔΙΟΣ		ΥΠΟΓΡΑΦΗ
ΓΙΑ ΤΟΝ ΑΝΑΔΟΧΟ:		Γ. ΜΑΡΑΓΚΟΣ	ΑΓΡ. ΤΟΠ. ΜΗΧΑΝΙΚΟΣ	
ΓΙΑ ΤΗΝ ΥΠΗΡΕΣΙΑ:	ΕΛΕΓΧΟΣ:	Β. ΜΠΟΥΧΑΓΕΡ	ΑΓΡ. ΤΟΠ. ΜΗΧΑΝΙΚΟΣ	
	ΘΕΩΡΗΣΗ:	Δ. ΔΡΥΜΠΕΤΑΣ	ΠΟΛΙΤΙΚΟΣ ΜΗΧΑΝΙΚΟΣ	

Σύνδεση με Πινακίδα 3

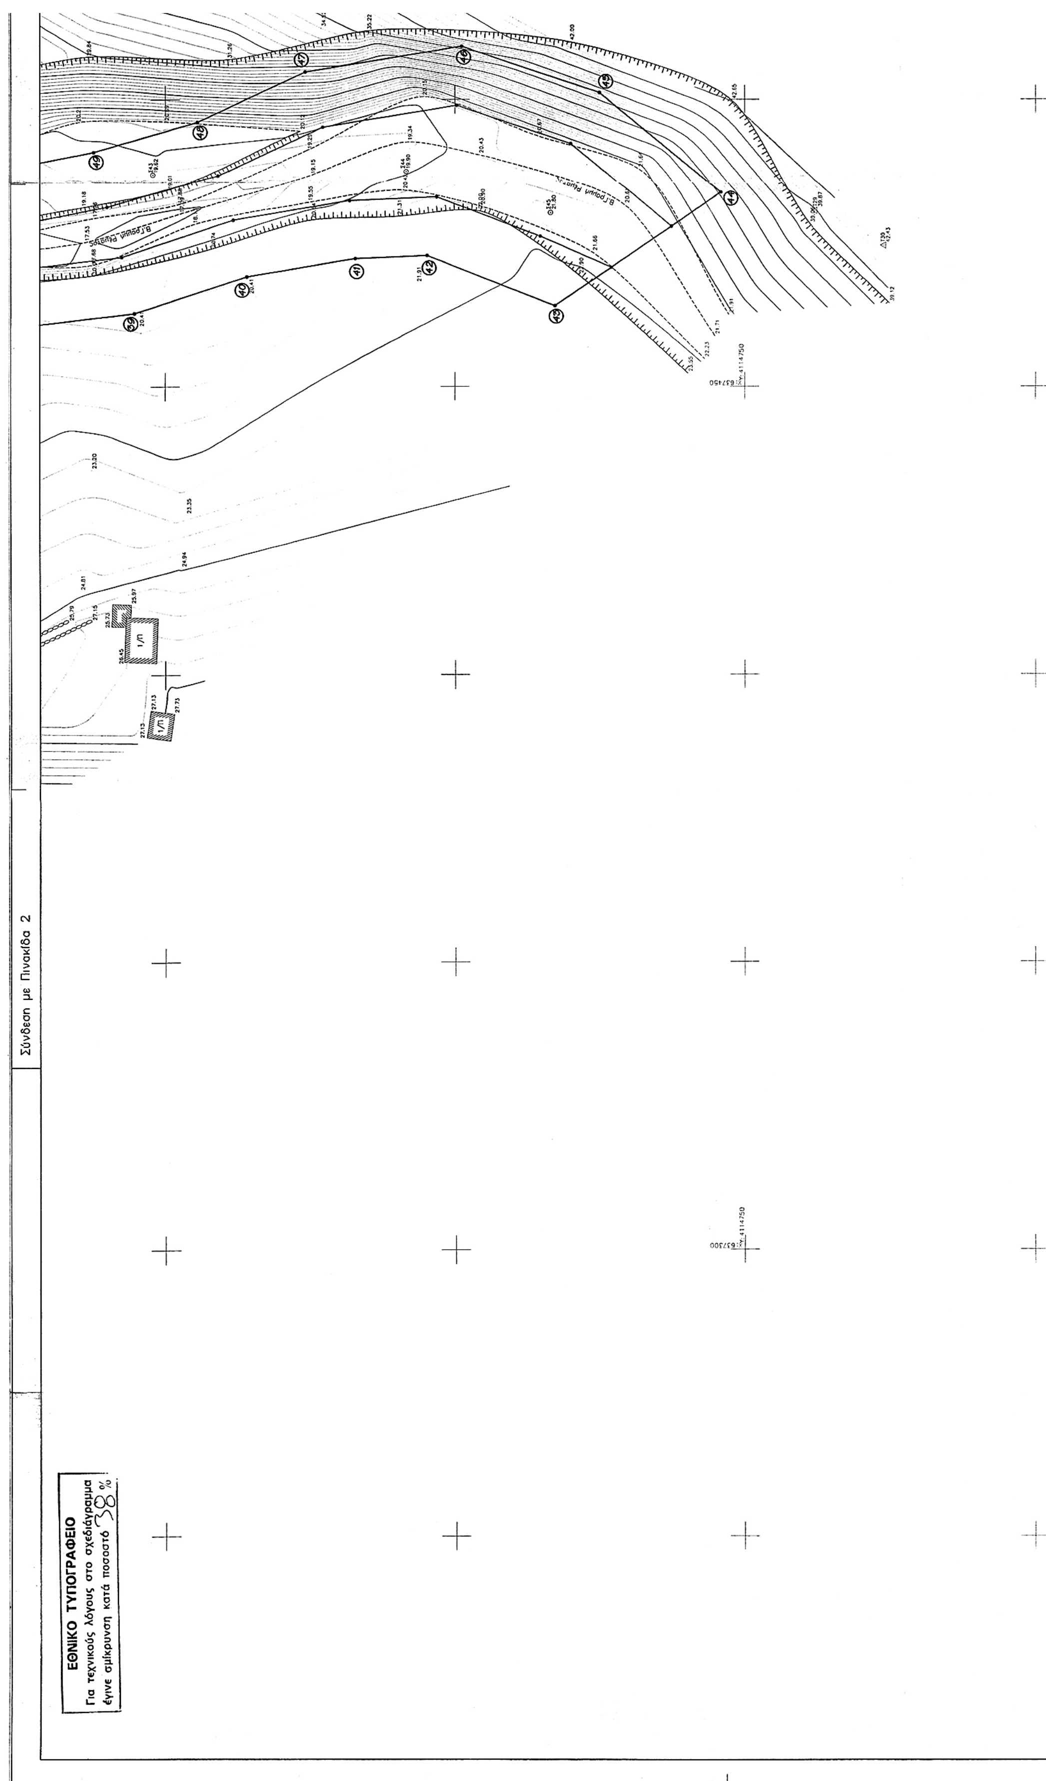
Σύνδεση με Πινακίδα 2
ΕΘΝΙΚΟ ΤΥΠΟΓΡΑΦΕΙΟ
Για τεχνικούς λόγους στο σχεδιάγραμμα
έγινε σμίκρυνση κατά ποσοστό 38%

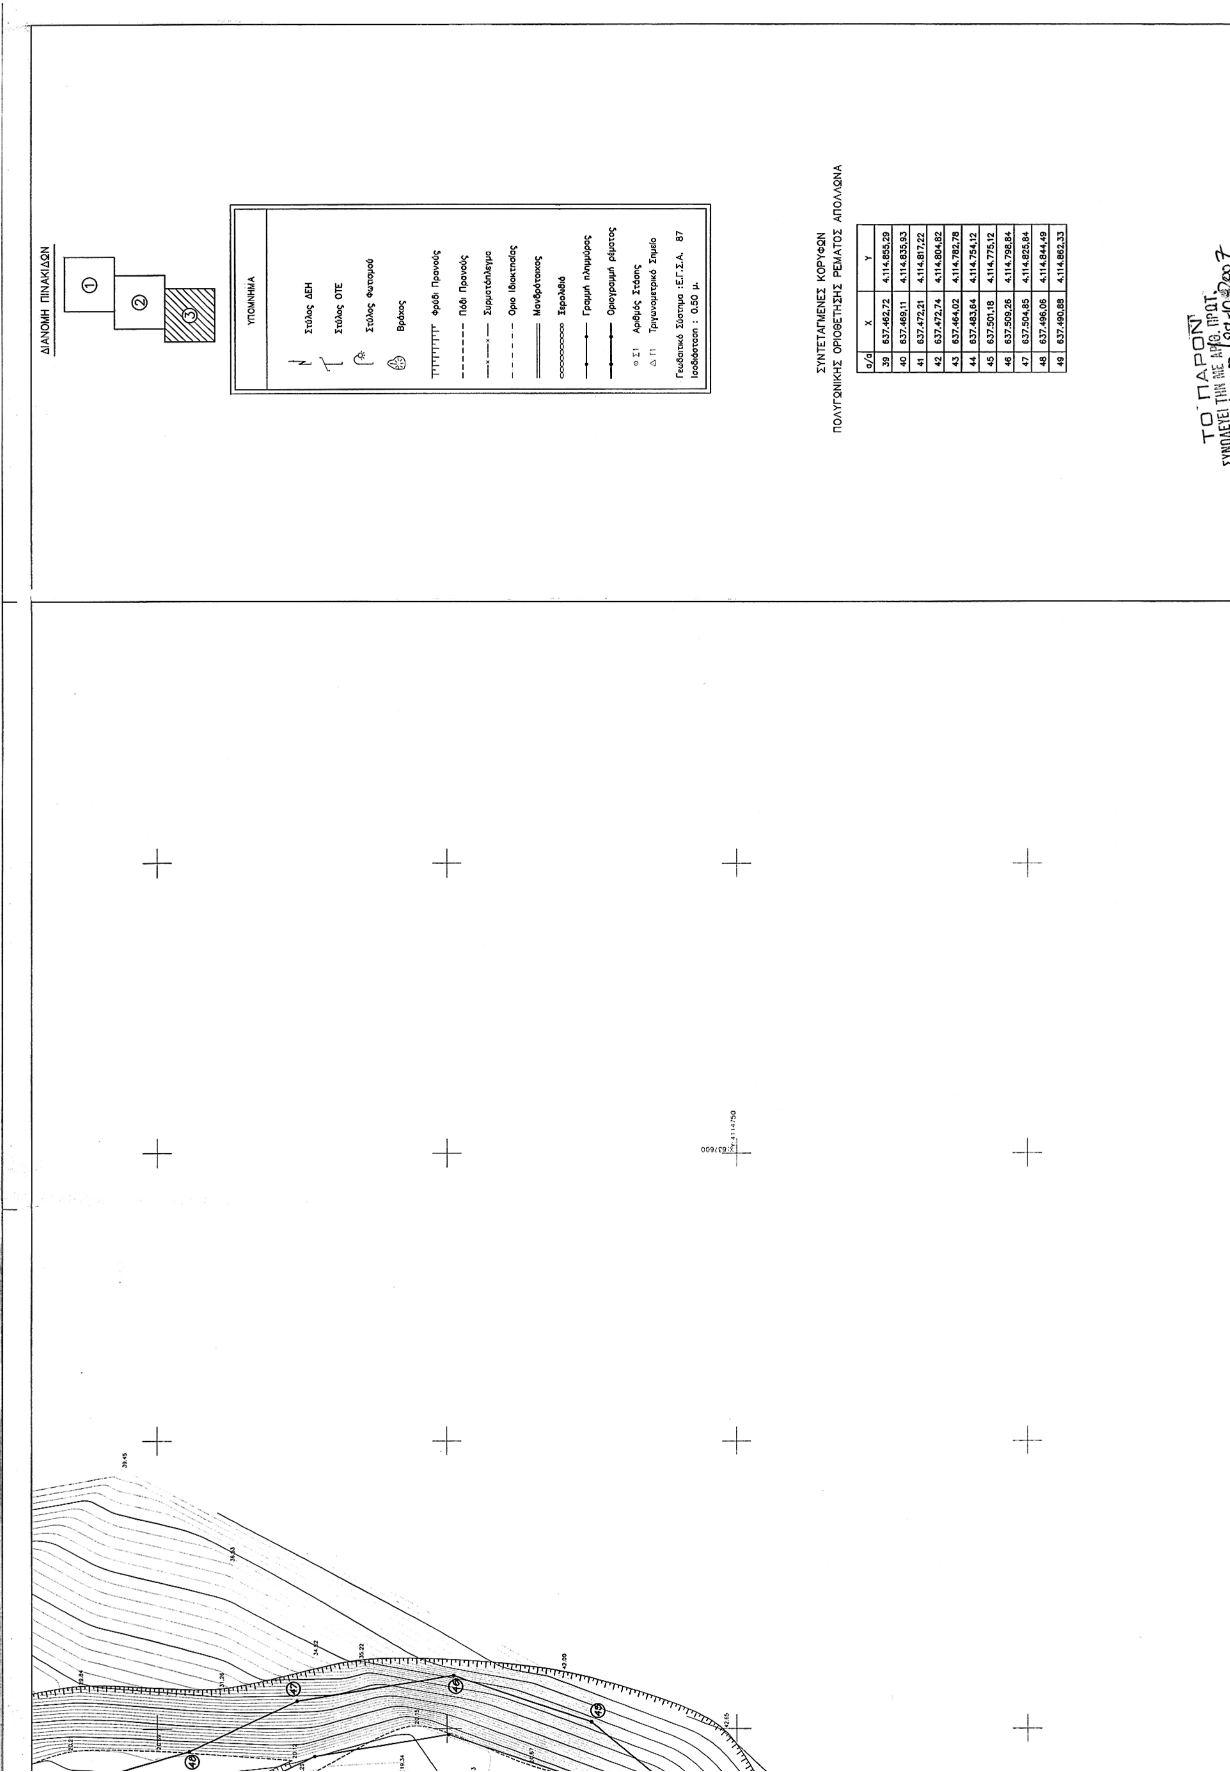

ΣΥΝΤΕΤΑΓΜΕΝΕΣ ΚΟΡΥΦΩΝ
ΠΟΛΥΓΩΝΙΚΗΣ ΟΡΙΟΘΕΤΗΣΗΣ ΡΕΜΑΤΟΣ ΑΠΟΛΛΩΝΑ

α/α	X	Y
39	637.462,72	4.114.855,29
40	637.469,11	4.114.835,93
41	637.472,21	4.114.817,22
42	637.472,74	4.114.804,82
43	637.464,02	4.114.782,78
44	637.483,64	4.114.754,12
45	637.501,18	4.114.775,12
46	637.509,26	4.114.798,84
47	637.504,85	4.114.825,84
48	637.496,06	4.114.844,49
49	637.490,88	4.114.862,33

Y: 4114600
X: 637450

Y: 4114600
X: 637300

ΤΟ ΠΑΡΟΝ ΣΥΝΟΔΕΥΕΙ ΤΗΝ ΜΕ ΑΡΙΘ. ΠΡΩΤ. Δ.Π.ΟΙΚ 19408 / 29-10-2007 ΑΠΟΦΑΣΗ ΤΗΣ Δ/ΝΣΗΣ ΠΕΧΩ ΝΟΤΙΟΥ ΑΙΓΑΙΟΥ

ΘΕΟΧΑΡΗΣ ΠΟΛΥΧΡΟΝΑΚΗΣ ΑΓΡ. ΜΗΧΑΝΙΚΟΣ Π.Ε.

ΑΡ. ΑΝΑΘ.	ΚΩΔ.	ΠΕΡΙΓΡΑΦΗ	ΗΜ/ΝΙΑ	ΑΠΟ

ΑΝΑΘΕΩΡΗΣΕΙΣ

ΕΡΓΟΔΟΤΗΣ:
ΕΛΛΗΝΙΚΗ ΔΗΜΟΚΡΑΤΙΑ
ΠΕΡΙΦΕΡΕΙΑ ΝΟΤΙΟΥ ΑΙΓΑΙΟΥ
ΓΕΝΙΚΗ ΔΙΕΥΘΥΝΣΗ ΠΕΡΙΦΕΡΕΙΑΣ
ΔΙΕΥΘΥΝΣΗ ΔΗΜΟΣΙΩΝ ΕΡΓΩΝ

ΕΡΓΟ: ΕΡΓΑ ΑΝΤΙΠΛΗΜΜΥΡΙΚΗΣ ΠΡΟΣΤΑΣΙΑΣ ΡΕΜΑΤΩΝ ΣΤΟΥΣ ΟΙΚΙΣΜΟΥΣ ΚΟΡΩΝΟΥ, ΑΠΟΛΛ... ΛΙΩΝΑ, ΔΗΜΟΥ ΔΡΥΜΑΛΙΑΣ ΝΗΣΟ...

ΘΕΩΡΗΘΗΚΕ Νάξος 21-11-2006 ... ΙΩΑΝΝΗΣ ΔΑΒΕΡΤΗΣ Πολ/κός Μηχ/κός με Α' β.

ΚΑΤΗΓΟΡΙΑ ΜΕΛΕΤΗΣ: ΥΔΡΑΥΛΙΚΗ ΜΕΛΕΤΗ

ΣΤΑΔΙΟ ΜΕΛΕΤΗΣ: ΜΕΛΕΤΗ ΟΡΙΟΘΕΤΗΣΗΣ ΡΕΜΑΤΩΝ

ΘΕΣΗ ΕΡΓΟΥ: ΕΚΦΟΡΗ ΡΕΜΑΤΟΣ ΣΤΟΝ ΟΙΚΙΣΜΟ ΑΠΟΛΛΩΝΑ

ΘΕΩΡΗΘΗΚΕ Ο ΠΡΟΪΣΤΑΜΕΝΟΣ ΤΟΥ ΤΜΗΜΑΤΟΣ 14.11.06

ΤΙΤΛΟΣ ΣΧΕΔΙΟΥ: ΜΕΛΕΤΗ ΟΡΙΟΘΕΤΗΣΗΣ ΡΕΜΑΤΩΝ – ΠΟΛΥΓΩΝΙΚΗ ΟΡΙΟΘΕΤΗΣΗ ΡΕΜΑΤΟΣ

ΗΛΙΑΣ ΝΟΚΑΣ - ΖΟΓΡΑΦΟΣ ΓΕΩΛΟΓΟΣ

ΚΛΙΜΑΚΑ: 1:500	ΑΡ. ΣΧΕΔΙΟΥ: 002-ΥΔΡ-ΟΡ-Σ-201.3		
ΚΩΔ. ΕΡΓΟΥ: 002	ΗΜ/ΝΙΑ: 03/2004	ΔΙΑΝΟΜΗ: 3/3	

ΑΝΑΔΟΧΟΣ:
ΓΕΩΡΓΙΟΣ ΜΑΡΑΓΚΟΣ — ΜΕΛΕΤΗ ΥΔΡΑΥΛΙΚΩΝ ΕΡΓΩΝ (13), ΤΟΠΟΓΡΑΦΙΚΗ ΜΕΛΕΤΗ (16)
ΣΤΥΛΙΑΝΟΣ ΜΑΥΡΟΠΟΥΛΟΣ — ΓΕΩΛΟΓΙΚΗ ΜΕΛΕΤΗ (20), ΠΕΡΙΒΑΛΛΟΝΤΙΚΗ ΜΕΛΕΤΗ (27)

ΕΓΚΡΙΘΗΚΕ Ο ΠΡΟΪΣΤΑΜΕΝΟΣ ΤΗΣ ... ΔΗΜΟΣΙΩΝ ΕΡΓΩΝ Νάξος 21-11-2006 14/4967α7

ΔΗΜΗΤΡΗΣ ΔΡΥΜΠΕΤΑΣ ΠΟΛΙΤΙΚΟΣ ΜΗΧ/ΚΟΣ ΜΕ Α' β

ΟΜΑΔΑ ΣΥΝΤΑΞΗΣ:

Γ. ΜΑΡΑΓΚΟΣ	ΑΓΡ. ΤΟΠΟΓΡΑΦΟΣ ΜΗΧΑΝΙΚΟΣ
Β. ΓΚΟΥΦΑΣ	ΑΓΡ. ΤΟΠΟΓΡΑΦΟΣ ΜΗΧΑΝΙΚΟΣ
Α. ΚΟΥΜΠΛΗ	ΑΓΡ. ΤΟΠΟΓΡΑΦΟΣ ΜΗΧΑΝΙΚΟΣ
Ε. ΒΛΑΧΑΝΤΩΝΗ	ΓΕΩΛΟΓΟΣ

M&N ΣΥΜΒΟΥΛΟΙ ΜΗΧΑΝΙΚΟΙ

ΕΛΕΓΧΟΙ - ΕΓΚΡΙΣΕΙΣ:		ΑΡΜΟΔΙΟΣ		ΥΠΟΓΡΑΦΗ
ΓΙΑ ΤΟΝ ΑΝΑΔΟΧΟ:		Γ. ΜΑΡΑΓΚΟΣ	ΑΓΡ. ΤΟΠ. ΜΗΧΑΝΙΚΟΣ	
ΓΙΑ ΤΗΝ ΥΠΗΡΕΣΙΑ:	ΕΛΕΓΧΟΣ:	Β. ΜΠΟΥΧΑΓΕΡ	ΑΓΡ. ΤΟΠ. ΜΗΧΑΝΙΚΟΣ	
	ΘΕΩΡΗΣΗ:	Δ. ΔΡΥΜΠΕΤΑΣ	ΠΟΛΙΤΙΚΟΣ ΜΗΧΑΝΙΚΟΣ	

637600
4114600

ΕΘΝΙΚΟ ΤΥΠΟΓΡΑΦΕΙΟ

ΕΦΗΜΕΡΙΣ ΤΗΣ ΚΥΒΕΡΝΗΣΕΩΣ

ΠΕΡΙΦΕΡΕΙΑΚΑ ΓΡΑΦΕΙΑ ΠΩΛΗΣΗΣ Φ.Ε.Κ.

ΘΕΣΣΑΛΟΝΙΚΗ - Βασ. Όλγας 227 **23104 23956**
ΠΕΙΡΑΙΑΣ - Ευριπίδου 63 **210 4135228**
ΠΑΤΡΑ - Κορίνθου 327 **2610 638109**
ΙΩΑΝΝΙΝΑ - Διοικητήριο **26510 87215**
ΚΟΜΟΤΗΝΗ - Δημοκρατίας 1 **25310 22858**
ΛΑΡΙΣΑ - Διοικητήριο **2410 597449**
ΚΕΡΚΥΡΑ - Σαμαρά 13 **26610 89122**
ΗΡΑΚΛΕΙΟ - Πεδιάδος 2 **2810 300781**
ΜΥΤΙΛΗΝΗ - Πλ. Κωνσταντινουπόλεως 1 **22510 46654**

ΤΙΜΗ ΠΩΛΗΣΗΣ ΦΥΛΛΩΝ ΤΗΣ ΕΦΗΜΕΡΙΔΟΣ ΤΗΣ ΚΥΒΕΡΝΗΣΕΩΣ

Σε έντυπη μορφή

- Για τα Φ.Ε.Κ. από 1 μέχρι 16 σελίδες σε 1 €, προσαυξανόμενη κατά 0,20 € για κάθε επιπλέον οκτασέλιδο ή μέρος αυτού.
- Για τα φωτοαντίγραφα Φ.Ε.Κ. σε 0,15 € ανά σελίδα.

Σε μορφή DVD/CD

Τεύχος	Ετήσια έκδοση	Τριμηνιαία έκδοση	Μηνιαία έκδοση
Α΄	150 €	40 €	15 €
Β΄	300 €	80 €	30 €
Γ΄	50 €	-	-
Υ.Ο.Δ.Δ.	50 €	-	-
Δ΄	110 €	30 €	-

Τεύχος	Ετήσια έκδοση	Τριμηνιαία έκδοση	Μηνιαία έκδοση
Α.Α.Π.	110 €	30 €	-
Ε.Β.Ι.	100 €	-	-
Α.Ε.Δ.	5 €	-	-
Δ.Δ.Σ.	200 €	-	20 €
Α.Ε. - Ε.Π.Ε. και **Γ.Ε.ΜΗ.**	-	-	100 €

- Η τιμή πώλησης μεμονωμένων Φ.Ε.Κ. σε μορφή cd-rom από εκείνα που διατίθενται σε ψηφιακή μορφή και μέχρι 100 σελίδες, σε 5 € προσαυξανόμενη κατά 1 € ανά 50 σελίδες.
- Η τιμή πώλησης σε μορφή cd-rom/dvd, δημοσιευμάτων μιας εταιρείας στο τεύχος Α.Ε.-Ε.Π.Ε. και Γ.Ε.ΜΗ. σε 5 € ανά έτος.

ΠΑΡΑΓΓΕΛΙΑ ΚΑΙ ΑΠΟΣΤΟΛΗ Φ.Ε.Κ.: Τηλεφωνικά: 210 4071010 - fax: 210 4071010 - internet: http://www.et.gr

ΕΤΗΣΙΕΣ ΣΥΝΔΡΟΜΕΣ Φ.Ε.Κ.

Τεύχος	Έντυπη μορφή	Ψηφιακή Μορφή
Α΄	225 €	190 €
Β΄	320 €	225 €
Γ΄	65 €	Δωρεάν
Υ.Ο.Δ.Δ.	65 €	Δωρεάν
Δ΄	160 €	80 €
Α.Α.Π.	160 €	80 €
Ε.Β.Ι.	65 €	33 €

Τεύχος	Έντυπη μορφή	Ψηφιακή Μορφή
Α.Ε.Δ.	10 €	Δωρεάν
Α.Ε. - Ε.Π.Ε. και **Γ.Ε.ΜΗ.**	2.250 €	645 €
Δ.Δ.Σ.	225 €	95 €
Α.Σ.Ε.Π.	70€	Δωρεάν
Ο.Π.Κ.	-	Δωρεάν
Α΄+ Β΄+ Δ΄ + Α.Α.Π.	-	450 €

- Το τεύχος Α.Σ.Ε.Π. (έντυπη μορφή) θα αποστέλλεται σε συνδρομητές ταχυδρομικά, με την επιβάρυνση των 70 €, ποσό το οποίο αφορά τα ταχυδρομικά έξοδα.
- Για την παροχή πρόσβασης μέσω διαδικτύου σε Φ.Ε.Κ. προηγουμένων ετών και συγκεκριμένα στα τεύχη: **α)** Α, Β, Δ, Α.Α.Π., Ε.Β.Ι. και Δ.Δ.Σ., η τιμή προσαυξάνεται, πέραν του ποσού της ετήσιας συνδρομής του 2007, κατά 40 € ανά έτος και ανά τεύχος και **β)** για το τεύχος Α.Ε.-Ε.Π.Ε. & Γ.Ε.ΜΗ., κατά 60 € ανά έτος παλαιότητας.

* Η καταβολή γίνεται σε όλες τις Δημόσιες Οικονομικές Υπηρεσίες (Δ.Ο.Υ.). Το πρωτότυπο διπλότυπο (έγγραφο αριθμ. πρωτ. 9067/28.2.2005 2η Υπηρεσία Επιτρόπου Ελεγκτικού Συνεδρίου) με φροντίδα των ενδιαφερομένων, πρέπει να αποστέλλεται ή να κατατίθεται στο Εθνικό Τυπογραφείο (Καποδιστρίου 34, Τ.Κ. 104 32 Αθήνα).
* Σημειώνεται ότι φωτοαντίγραφα διπλοτύπων, ταχυδρομικές Επιταγές για την εξόφληση της συνδρομής, δεν γίνονται δεκτά και θα επιστρέφονται.
* Οι οργανισμοί τοπικής αυτοδιοίκησης, τα νομικά πρόσωπα δημοσίου δικαίου, τα μέλη της Ένωσης Ιδιοκτητών Ημερησίου Τύπου Αθηνών και Επαρχίας, οι τηλεοπτικοί και ραδιοφωνικοί σταθμοί, η Ε.Σ.Η.Ε.Α., τα τριτοβάθμια συνδικαλιστικά Όργανα και οι τριτοβάθμιες επαγγελματικές ενώσεις δικαιούνται έκπτωσης πενήντα τοις εκατό (50%) επί της ετήσιας συνδρομής (τρέχον έτος + παλαιότητα).
* Το ποσό υπέρ Τ.Α.Π.Ε.Τ. [5% επί του ποσού συνδρομής (τρέχον έτος + παλαιότητα)], καταβάλλεται ολόκληρο (Κ.Α.Ε. 3512) και υπολογίζεται πριν την έκπτωση.
* Στην Ταχυδρομική συνδρομή του τεύχους Α.Σ.Ε.Π. δεν γίνεται έκπτωση.

Πληροφορίες για δημοσιεύματα που καταχωρούνται στα Φ.Ε.Κ. στο τηλ.: 210 5279000.
Φωτοαντίγραφα παλαιών Φ.Ε.Κ.: Μάρνη 8 τηλ.: 210 8220885, 210 8222924, 210 5279050.
Οι πολίτες έχουν τη δυνατότητα ελεύθερης ανάγνωσης των δημοσιευμάτων που καταχωρούνται σε όλα τα τεύχη της Εφημερίδας της Κυβερνήσεως πλην εκείνων που καταχωρούνται στο τεύχος Α.Ε.-Ε.Π.Ε και Γ.Ε.ΜΗ., από την ιστοσελίδα του Εθνικού Τυπογραφείου (www.et.gr).

Οι υπηρεσίες εξυπηρέτησης πολιτών λειτουργούν καθημερινά από 08:00 μέχρι 13:00



ΑΠΟ ΤΟ ΕΘΝΙΚΟ ΤΥΠΟΓΡΑΦΕΙΟ
ΚΑΠΟΔΙΣΤΡΙΟΥ 34 * ΑΘΗΝΑ 104 32 * ΤΗΛ. 210 52 79 000 * FAX 210 52 21 004
ΗΛΕΚΤΡΟΝΙΚΗ ΔΙΕΥΘΥΝΣΗ: http://www.et.gr – e-mail: webmaster.et@et.gr